


選手導線・控え場所

【1 階】

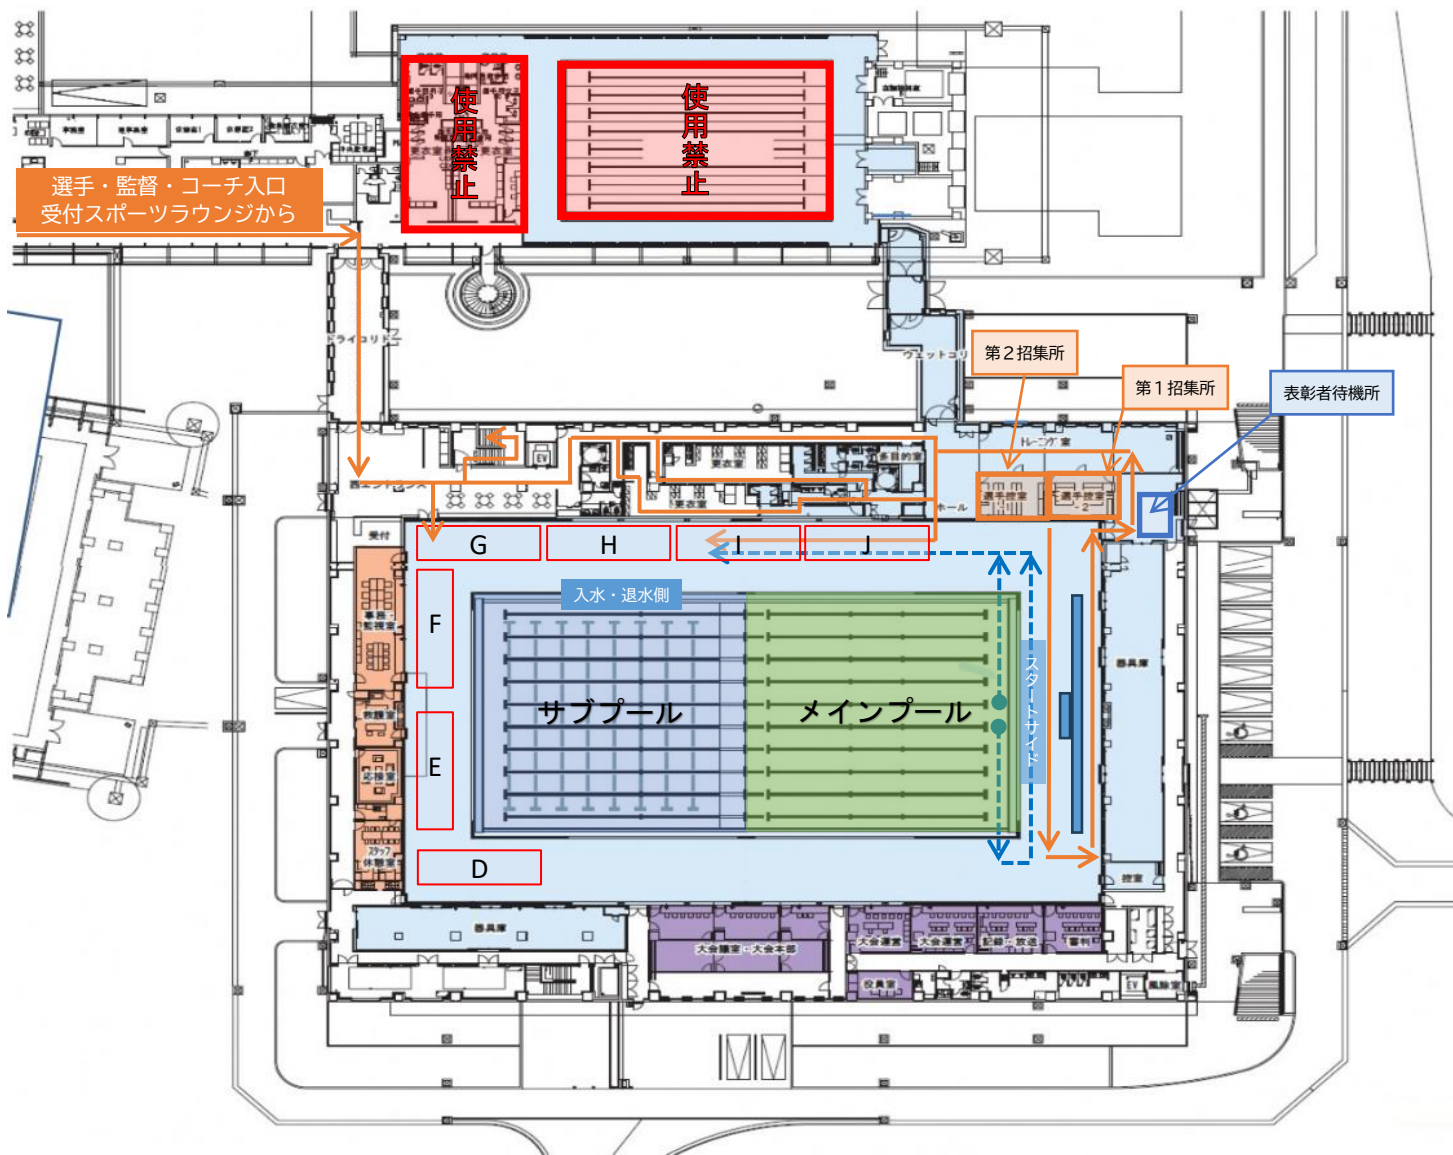

【2 階】

